
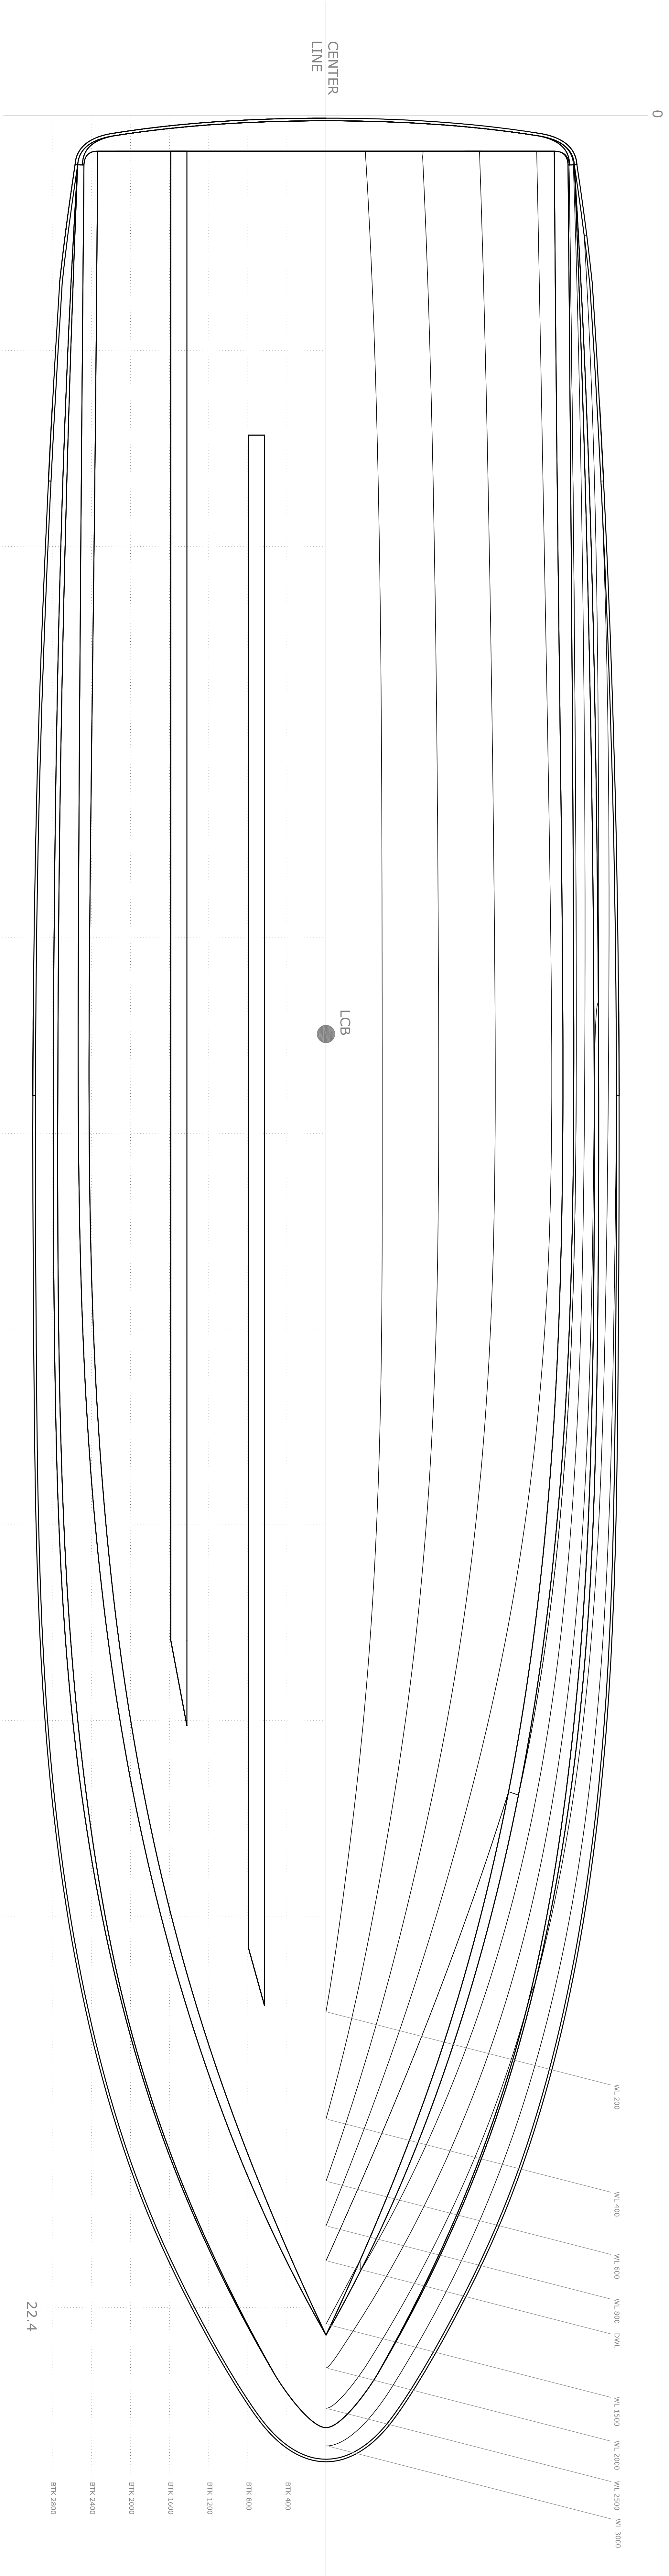
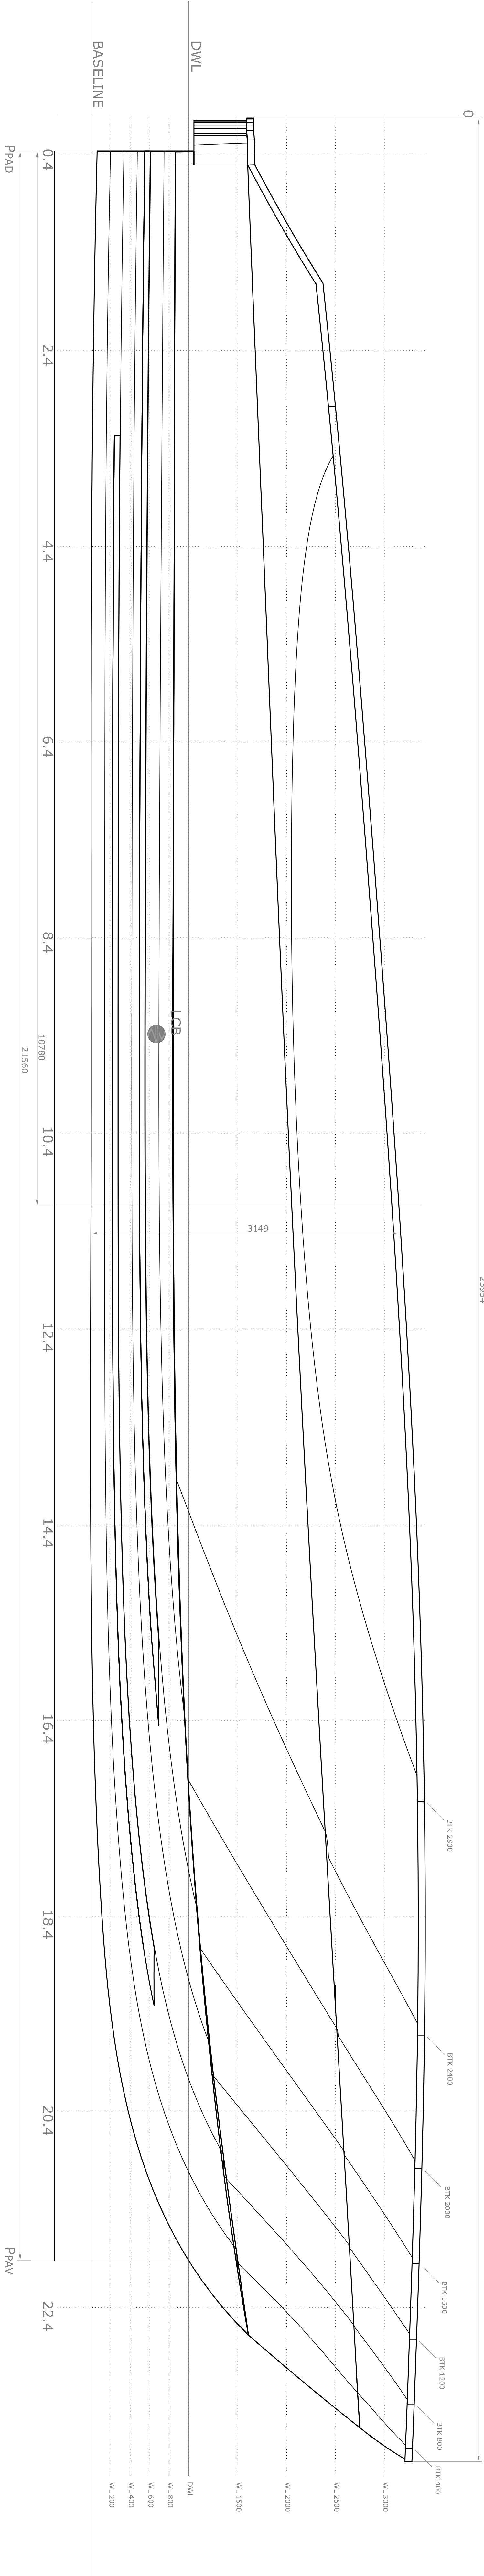


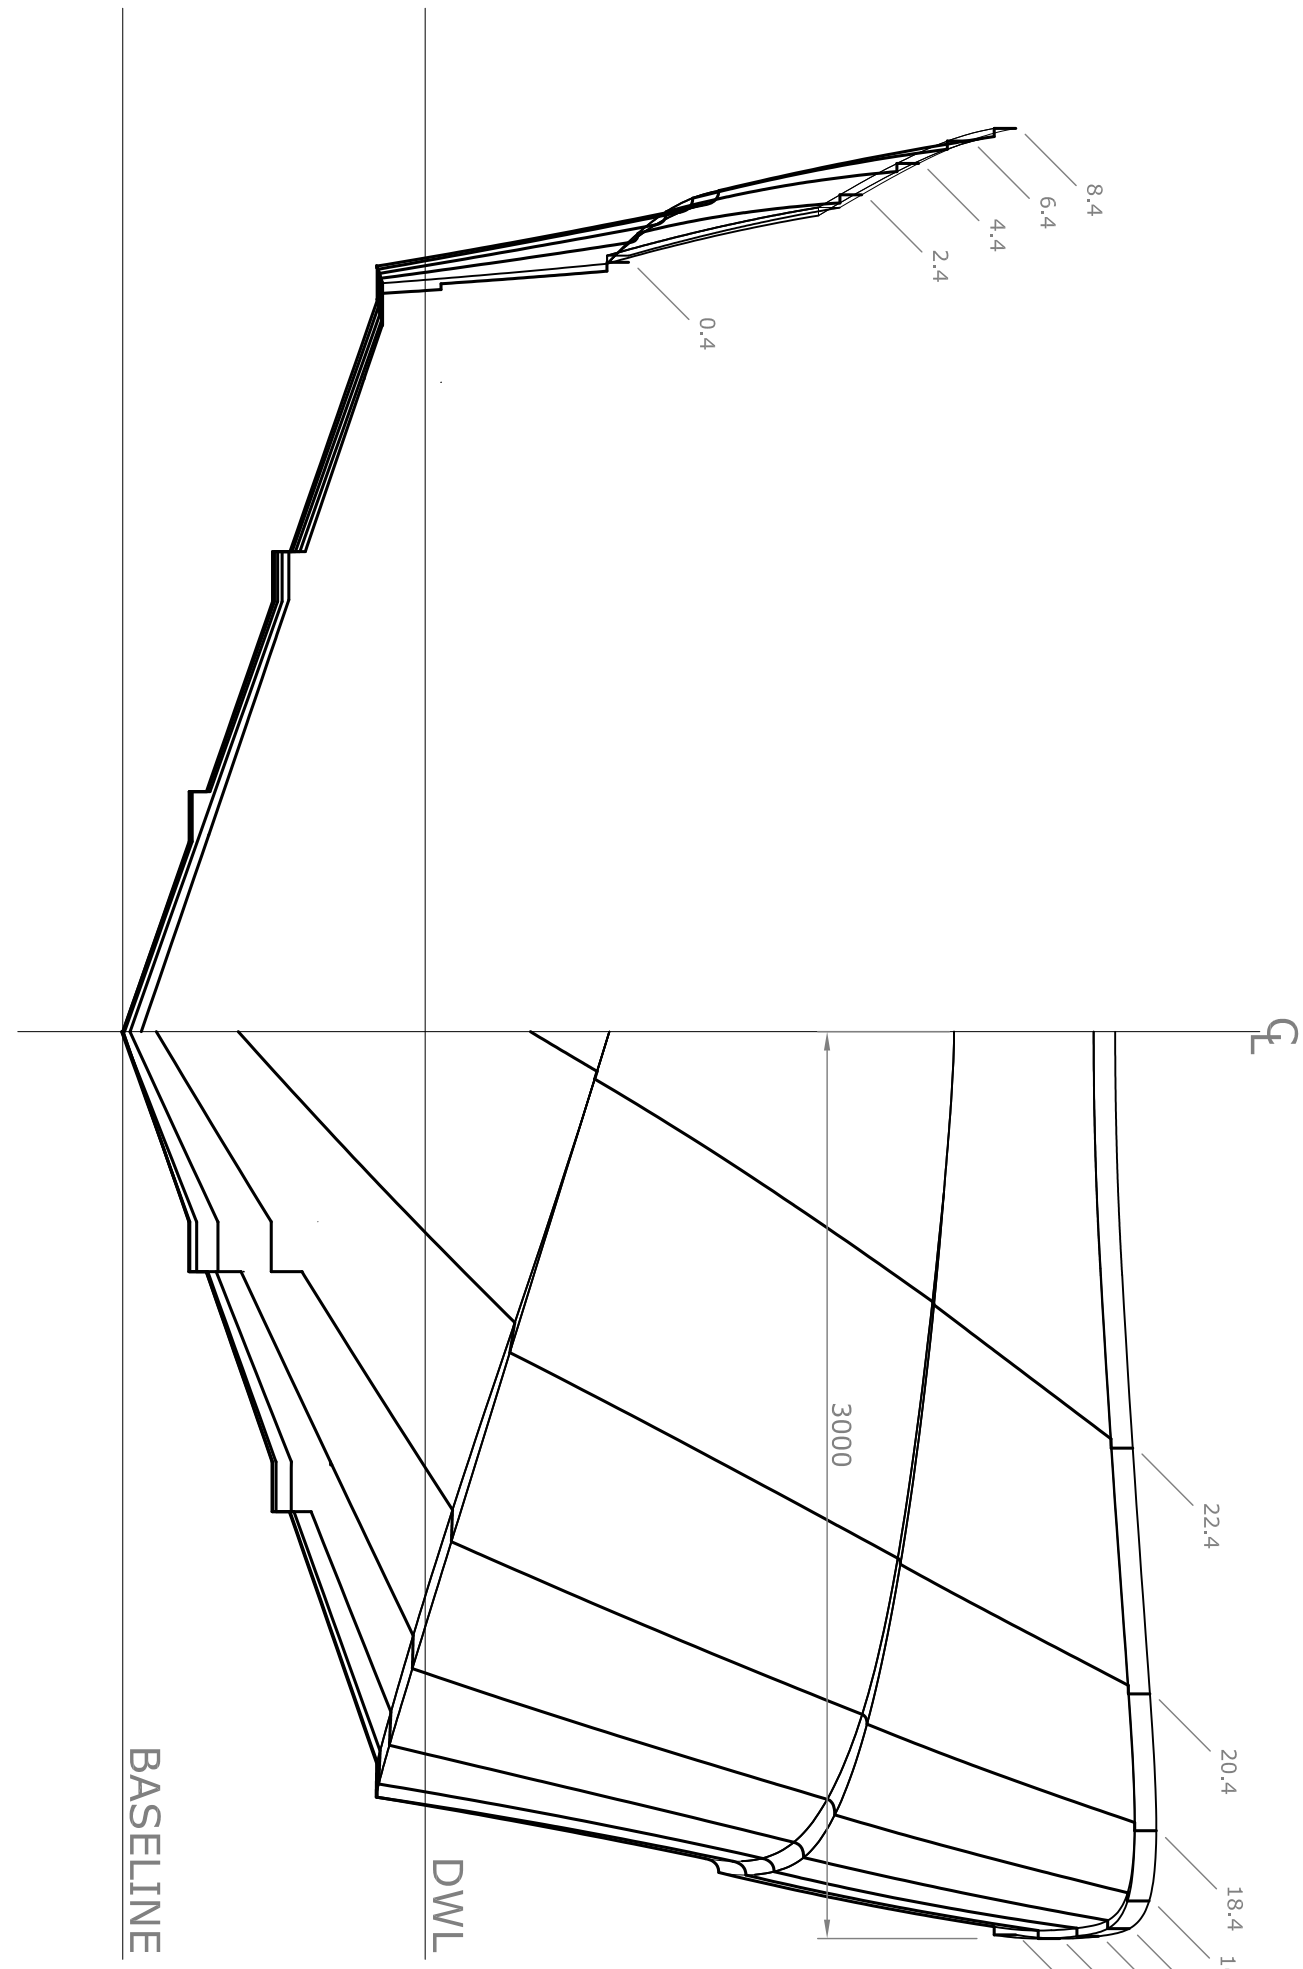

PIANO DI COSTRUZIONE DI CAREMA	
Imbarcazione : CORINTHUM. Progetto : P02. Disegno n° : 01 Nome del file: P02-01Pianofornicearena-01.dwg	
Formato del foglio: A0 Scala del disegno: 1:25	
Data : Novembre 2010	
Ing. Giovanni F. Rocco Via Zappella 20 24030 Villa D'Adda (BG) Indirizzo Via Zappella 20 24030 Villa D'Adda (BG) mail: giovannif.rocce@gmail.com, frc@giannif.rocce.it www.giannif.rocce.it	